


GEMEINDE REDDELICH SATZUNG

ÜBER DEN VORHABENBEZOGENEN
BEBAUUNGSPLAN NR. 8 FÜR
DIE FREIFLÄCHEN-PHOTOVOLTAIKANLAGE
IN REDDELICH
VORHABEN- UND ERSCHLIEßUNGSPLAN

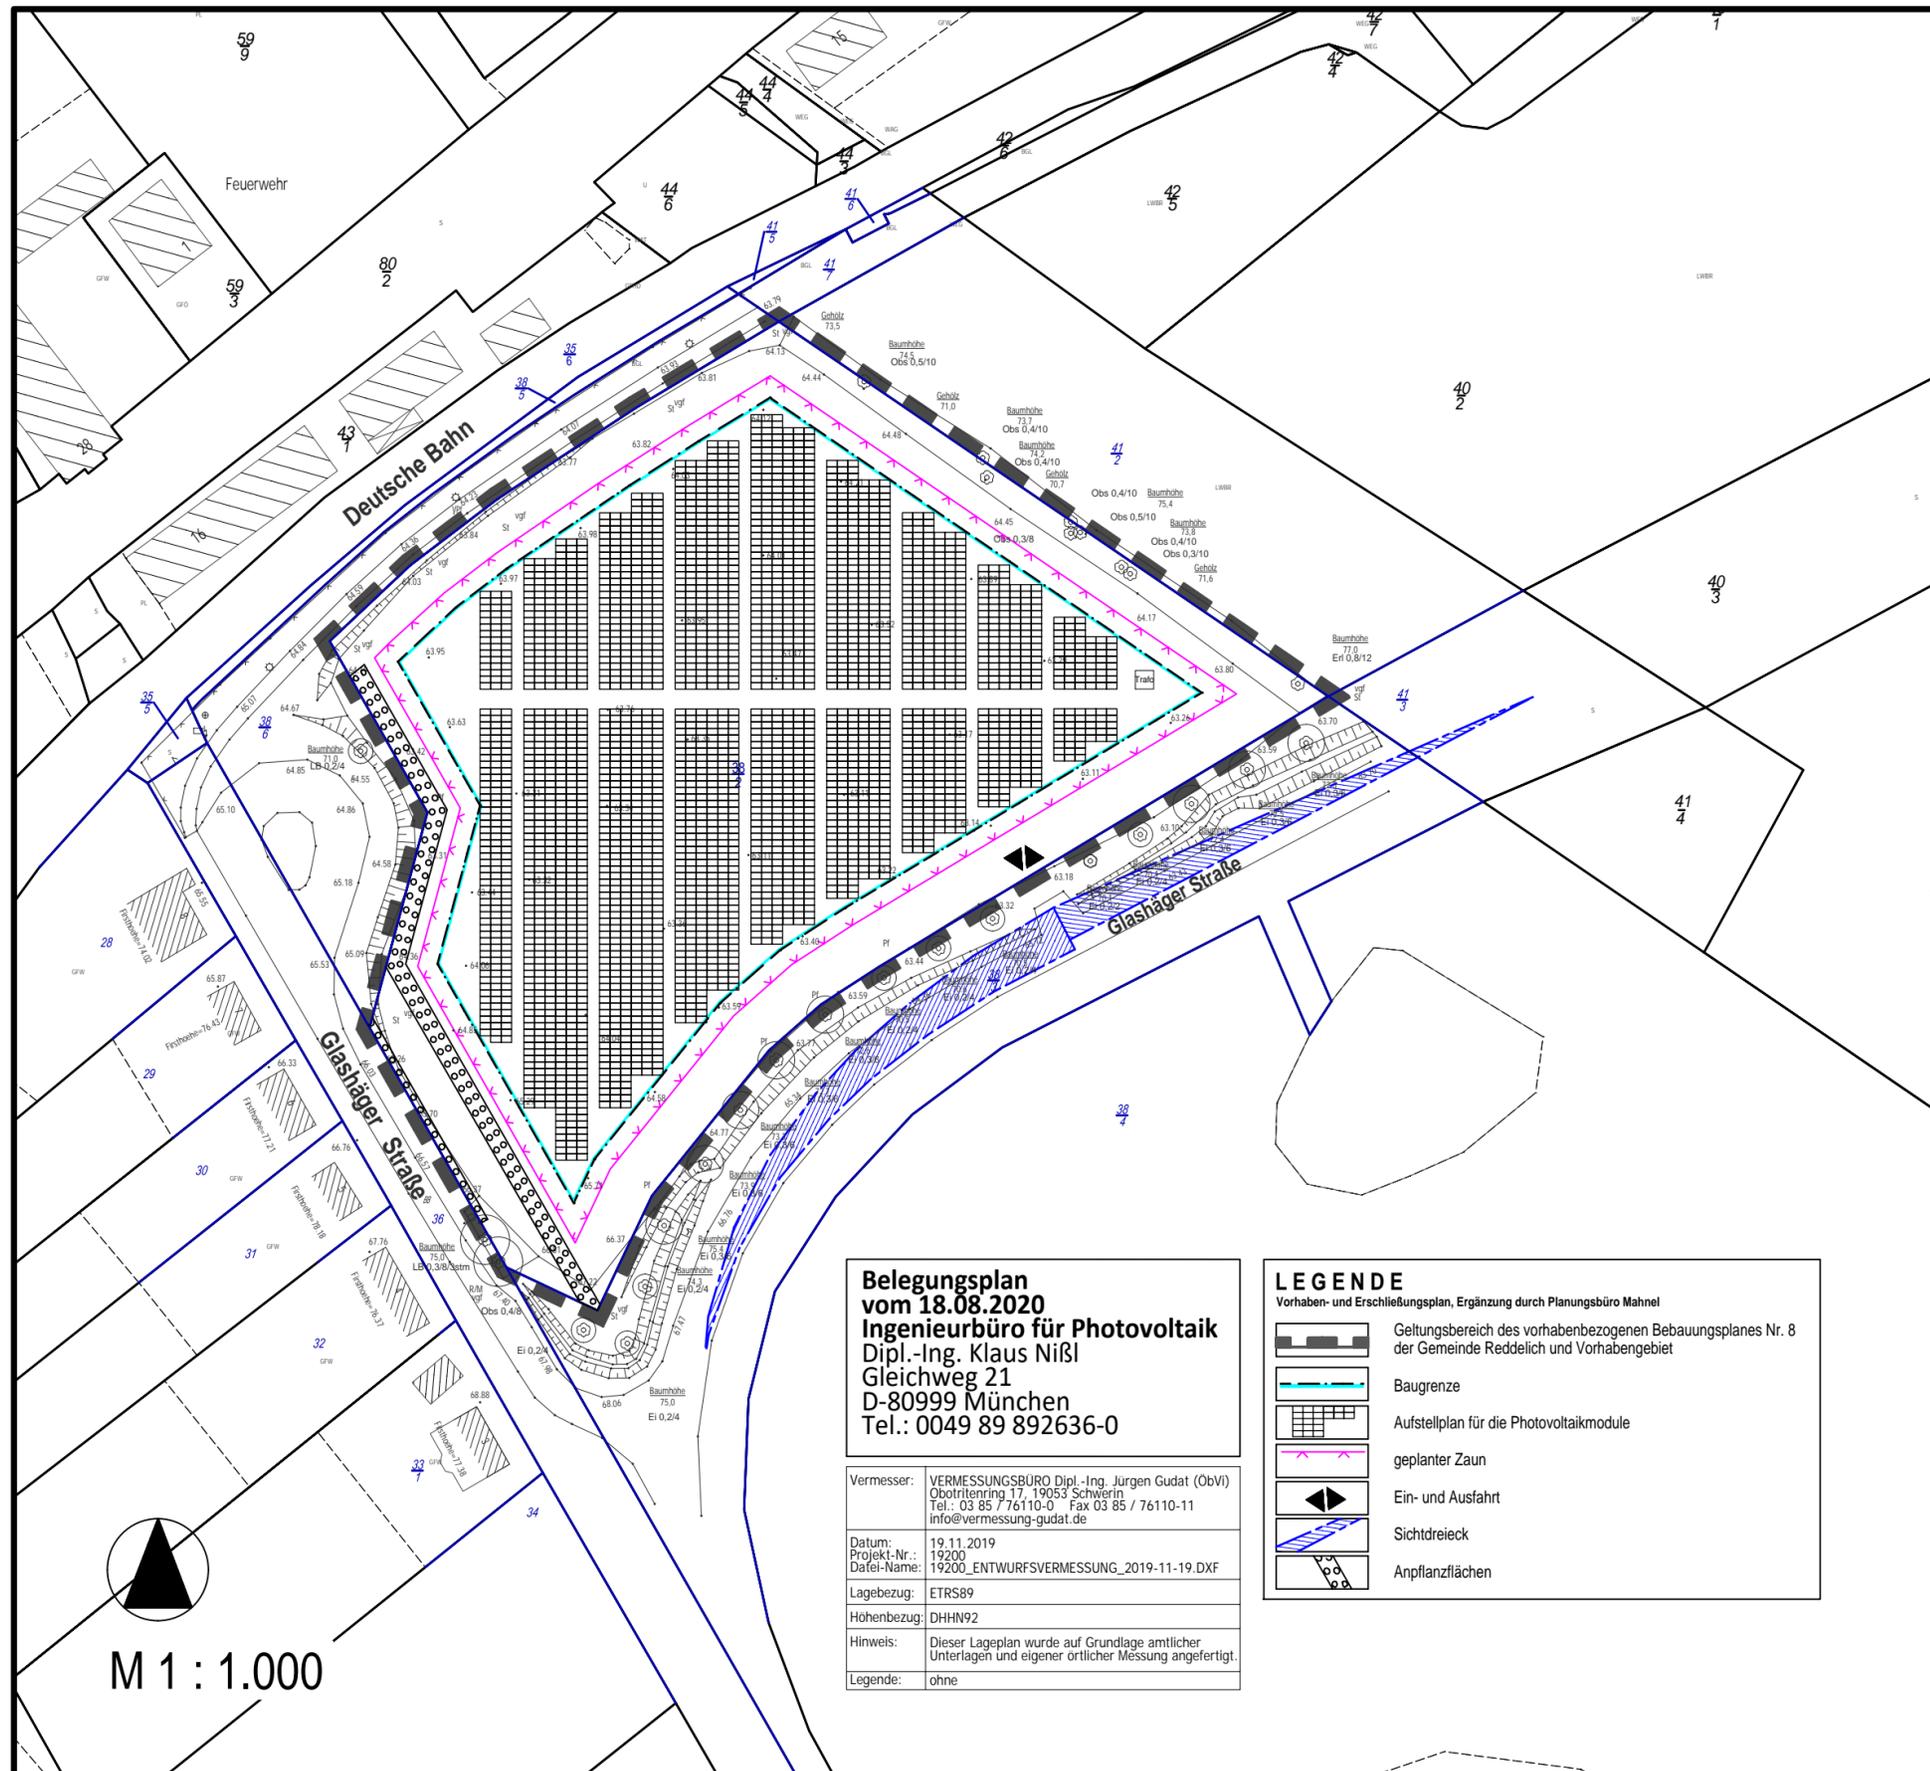

M 1 : 1.000

Belegungsplan vom 18.08.2020
Ingenieurbüro für Photovoltaik
 Dipl.-Ing. Klaus Nißl
 Gleichweg 21
 D-80999 München
 Tel.: 0049 89 892636-0

Vermesser: VERMESSUNGSBÜRO Dipl.-Ing. Jürgen Gudat (ObvI)
 Obotriterring 17, 19053 Schwierin
 Tel.: 03 85 7 76110-0 Fax 03 85 / 7 6110-11
 info@vermessung-gudat.de

Datum: 19.11.2019
 Projekt-Nr.: 19200
 Datei-Name: 19200_ENTWURFSVERMESSUNG_2019-11-19.DXF


Lagebezug: ETRS89
 Höhenbezug: DHHN92

Hinweis: Dieser Lageplan wurde auf Grundlage amtlicher
 Unterlagen und eigener örtlicher Messung angefertigt.

Legende: ohne

LEGENDE
 Vorhaben- und Erschließungsplan, Ergänzung durch Planungsbüro Mahnel

- Geltungsbereich des vorhabenbezogenen Bebauungsplanes Nr. 8 der Gemeinde Reddelich und Vorhabengebiet
- Baugrenze
- Aufstellplan für die Photovoltaikmodule
- geplanter Zaun
- Ein- und Ausfahrt
- Sichtdreieck
- Anpflanzflächen

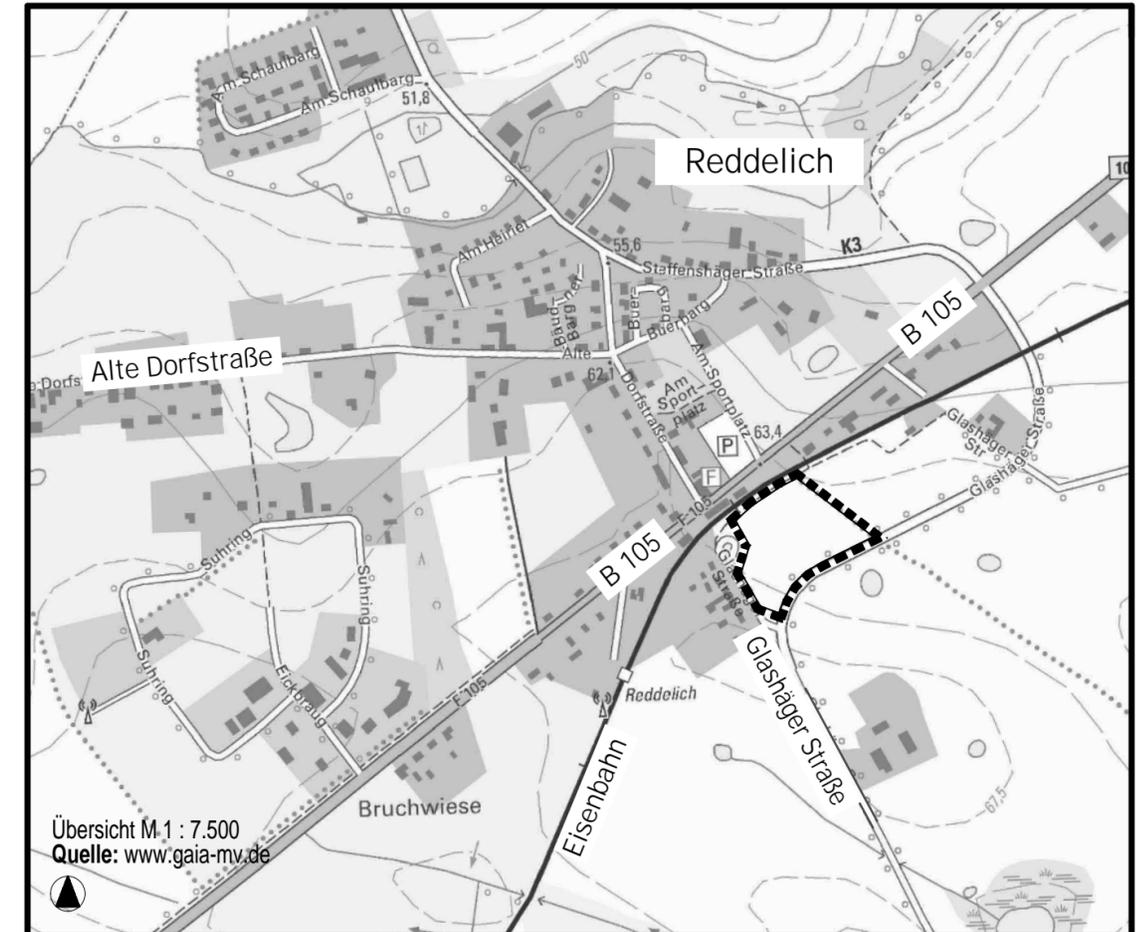

Planungsbüro Mahnel
 Rudolf-Breitscheid-Straße 11 Tel. 03881/7105-0
 23936 Grevesmühlen Fax 03881/7105-50

Planungsstand: 21. September 2020
ENTWURF