


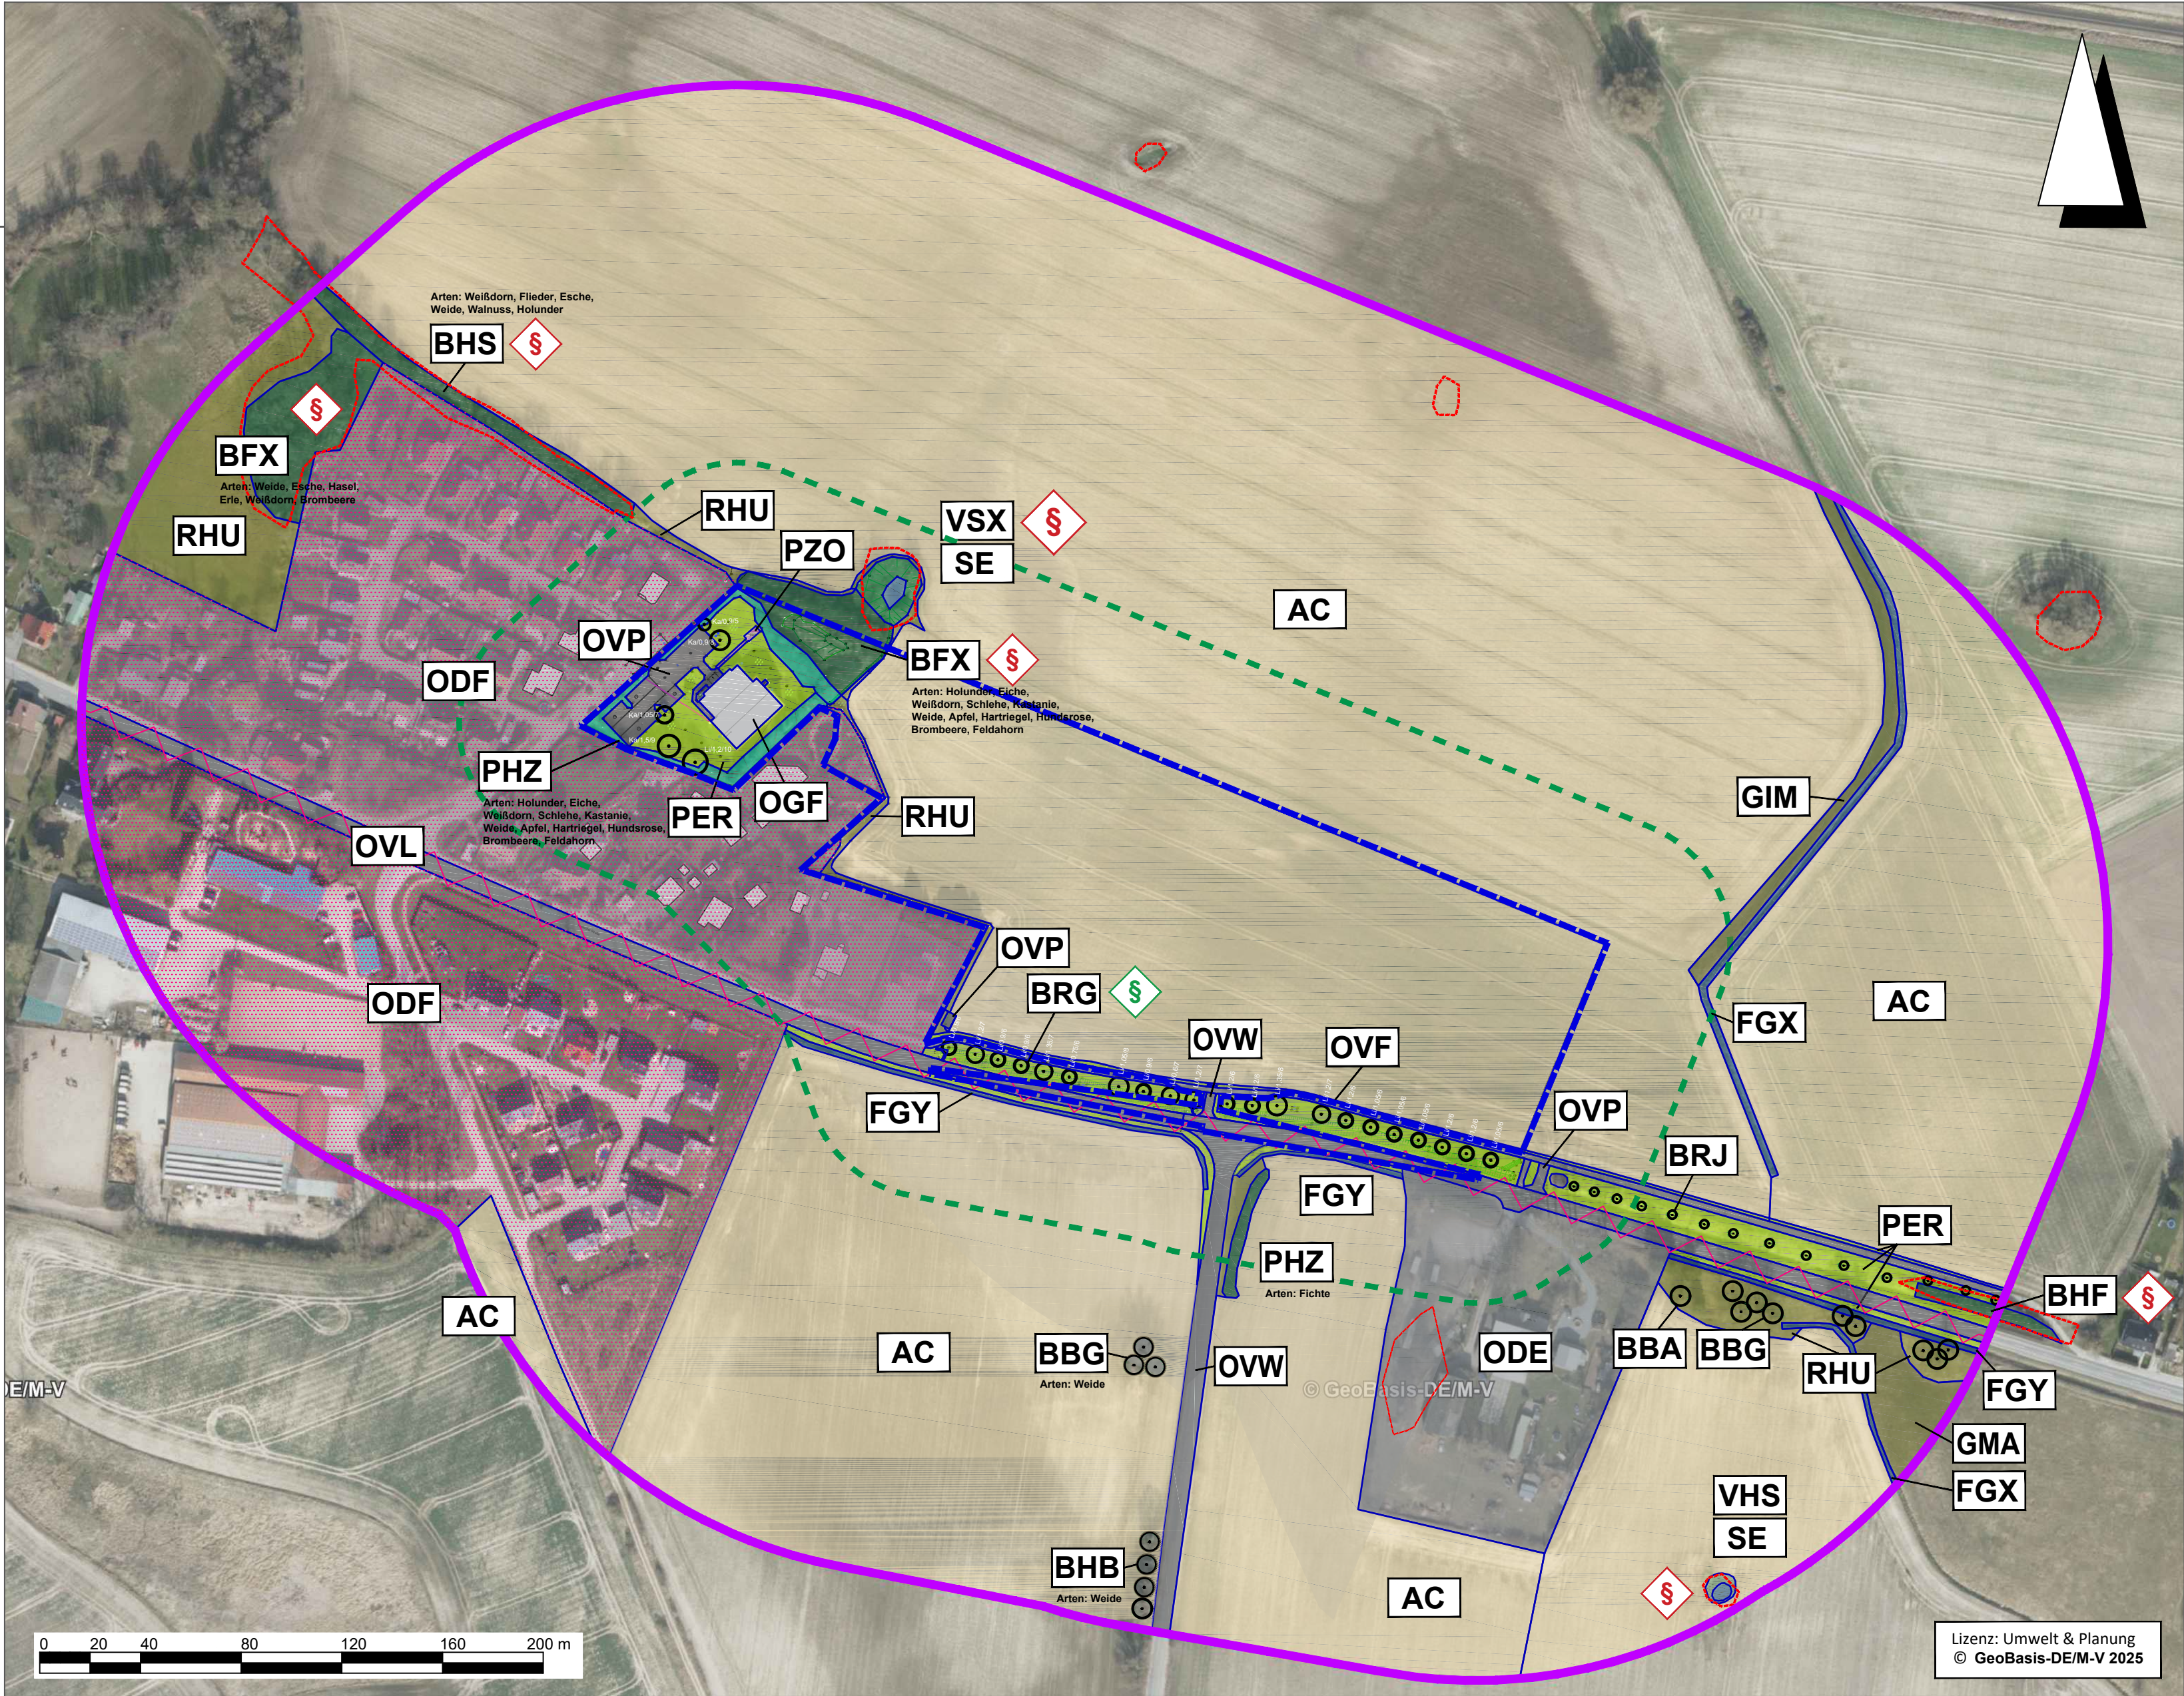

Legende

- Geltungsbereich B-Plan Nr. 12 der Gemeinde Bartenshagen-Parkentin "Gemeinbedarfsfläche Schule und Sport" (ca. 3,8 ha)
- Untersuchungsgebiet 200 m mittelbare Eingriffe
- Untersuchungsgebiet 50 m mittelbare Eingriffe

BESTAND

Biotoptypen (nach LUNG 2013)

- AC Acker
- PER Artenarmer Zierrasen
- OVW Wirtschaftsweg, versiegelt
- OVL Straße
- OVP Parkplatz, versiegelte Freifläche
- OVF Versiegelter Rad- und Fußweg
- RHU Ruderales Staudenflur frischer bis trockener Mineralstandorte
- FGX Graben trocken gefallen od. zeitweilig wasserführend, extensive od. keine Instandhaltung
- FGY Graben trocken gefallen od. zeitweilig wasserführend, intensive Instandhaltung
- SE Stehendes Gewässer
- VSX Standorttypischer Gehölzsaum an stehenden Gewässern
- VHS Uferstaudenflur an Fließ- und Stillgewässern
- BHB Baumhecke
- BHS Strauchhecke mit Überschirmung
- BHF Strauchhecke
- BFX Feldgehölz aus überwiegend heimischen Baumarten
- BBA Älterer Einzelbaum
- BBG Baumgruppe
- BRG Geschlossene Baumreihe
- BRJ Neupflanzung einer Baumreihe
- PHZ Siedlungshecke aus heimischen Gehölzen
- GMA Artenarmes Frischgrünland
- GIM Intensivgrünland auf Mineralstandorten
- ODE Einzelgehöft
- ODF Ländlich geprägtes Dorfgebiet
- OGF Öffentlich oder gewerbliche genutzte Großformbauten
- PZO Sportplatz

Angaben Gehölze:
Art/Stammumfang/Kronendurchmesser
Li/1,20/12
Li Linde
Ka Kastanie

- Biotopschutz:
nach § 19 NatSchAG M-V geschützt
- nach § 20 NatSchAG M-V geschützt
- geschütztes Biotop lt. Kataster des Landkreises
- Vorbelastungen/Störquellen:
Kreisstraße K 12
- Siedlung

B-Plan Nr. 12 der Gemeinde Bartenshagen-Parkentin "Gemeinbedarfsfläche Schule und Sport" (Landkreis Rostock)

- UMWELTBERICHT -

Bestandsaufnahme Biotope

Fachplaner:  Dipl.-Ing. Babette Lebahn Am Mühlensee 9 19065 Pinnow OT Godern		Verfahrensträger: Gemeinde Bartenshagen-Parkentin Amt Bad Doberan-Land Kammerhof 3 18209 Bad Doberan Auftraggeber: Dipl.-Ing. Katrin B. Kühn bad Warnowufer 59 18057 Rostock	
Bearbeitung	Datum: 05/2023-01/2025	Name: B. Lebahn	Name: B. Schoppmeyer
Zeichnung	05/2023-01/2025	B. Lebahn	B. Schoppmeyer
Prüfung	01/2025	B. Lebahn	B. Schoppmeyer
Maßstab	1: 2.000		

Anzahl der Karten: 2
Karte:
1